



# 位置図

市道 賀来12号・42号線

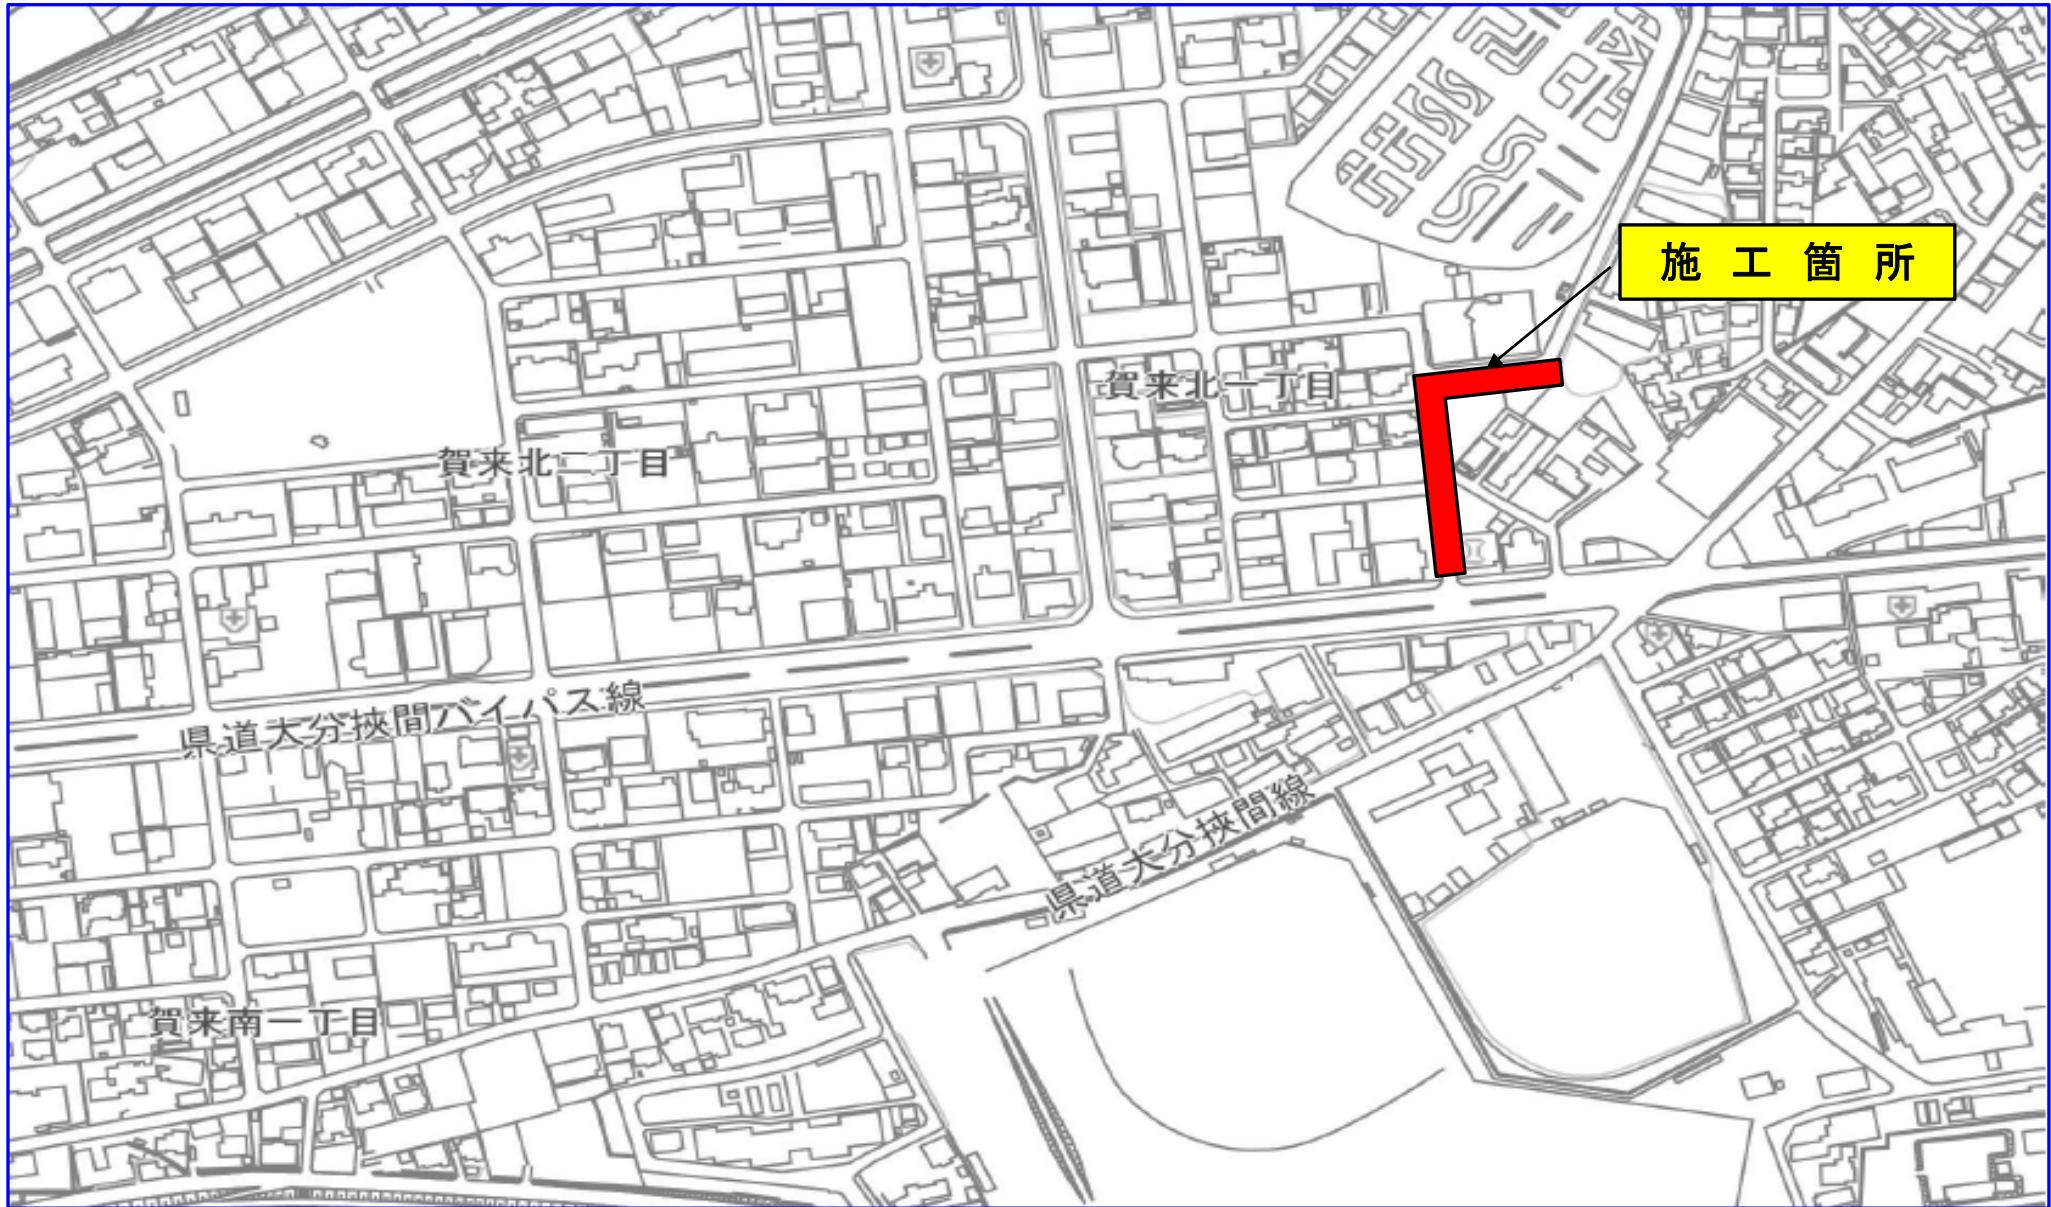

# 交 通 規 制 図

規制内容:幅員減少

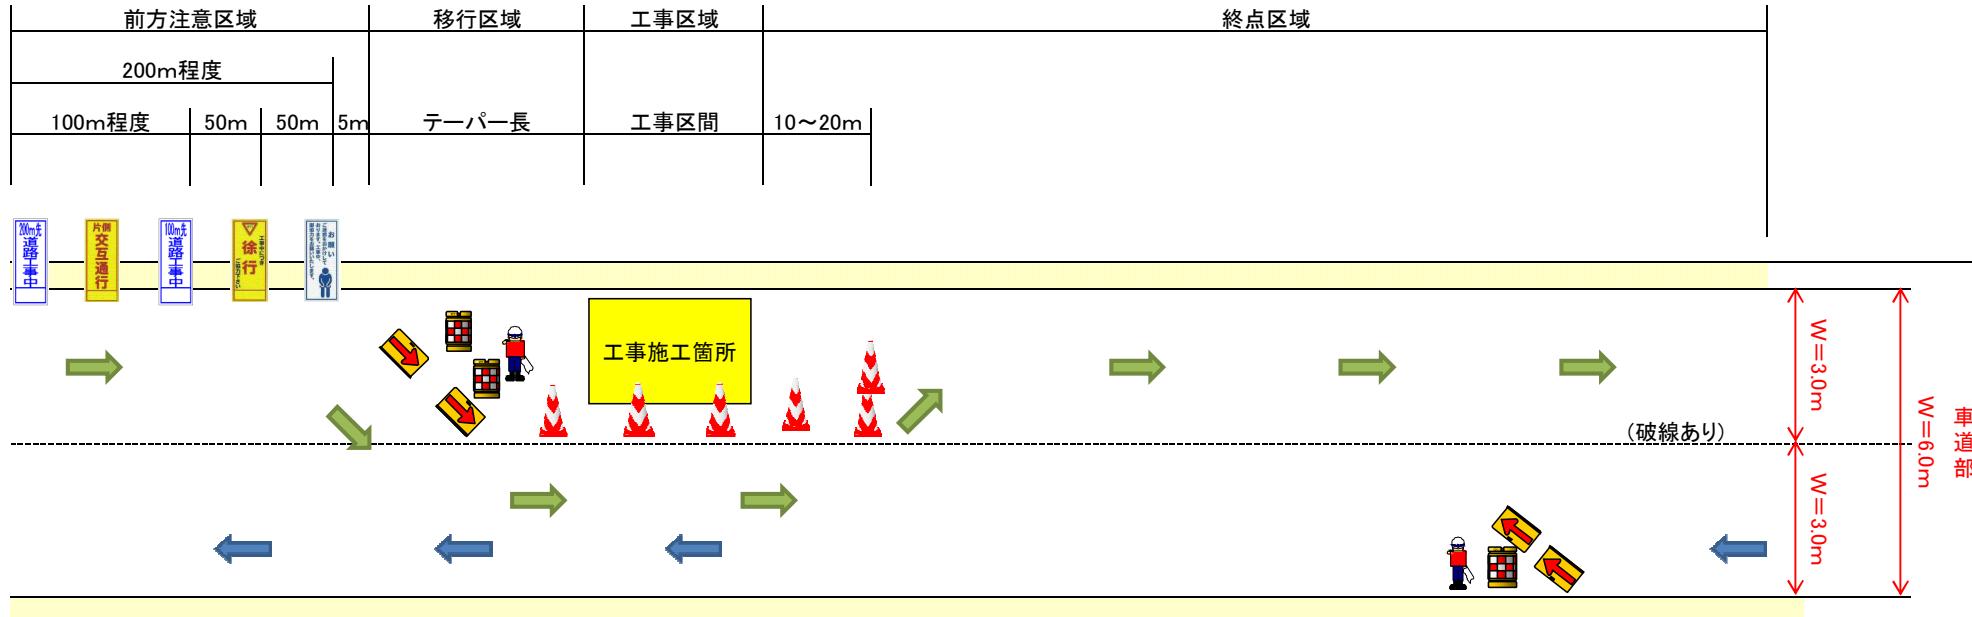

歩行者の通行に関しては、交通誘導員による誘導を行います。

## 交通規制図

### 幅員減少規制 イメージ

(幅員減少通行規制)

施工車線

通行車線

$W=3.0m$

$W=3.0m$

