


位置図


県道207号大分挾間バイパス線

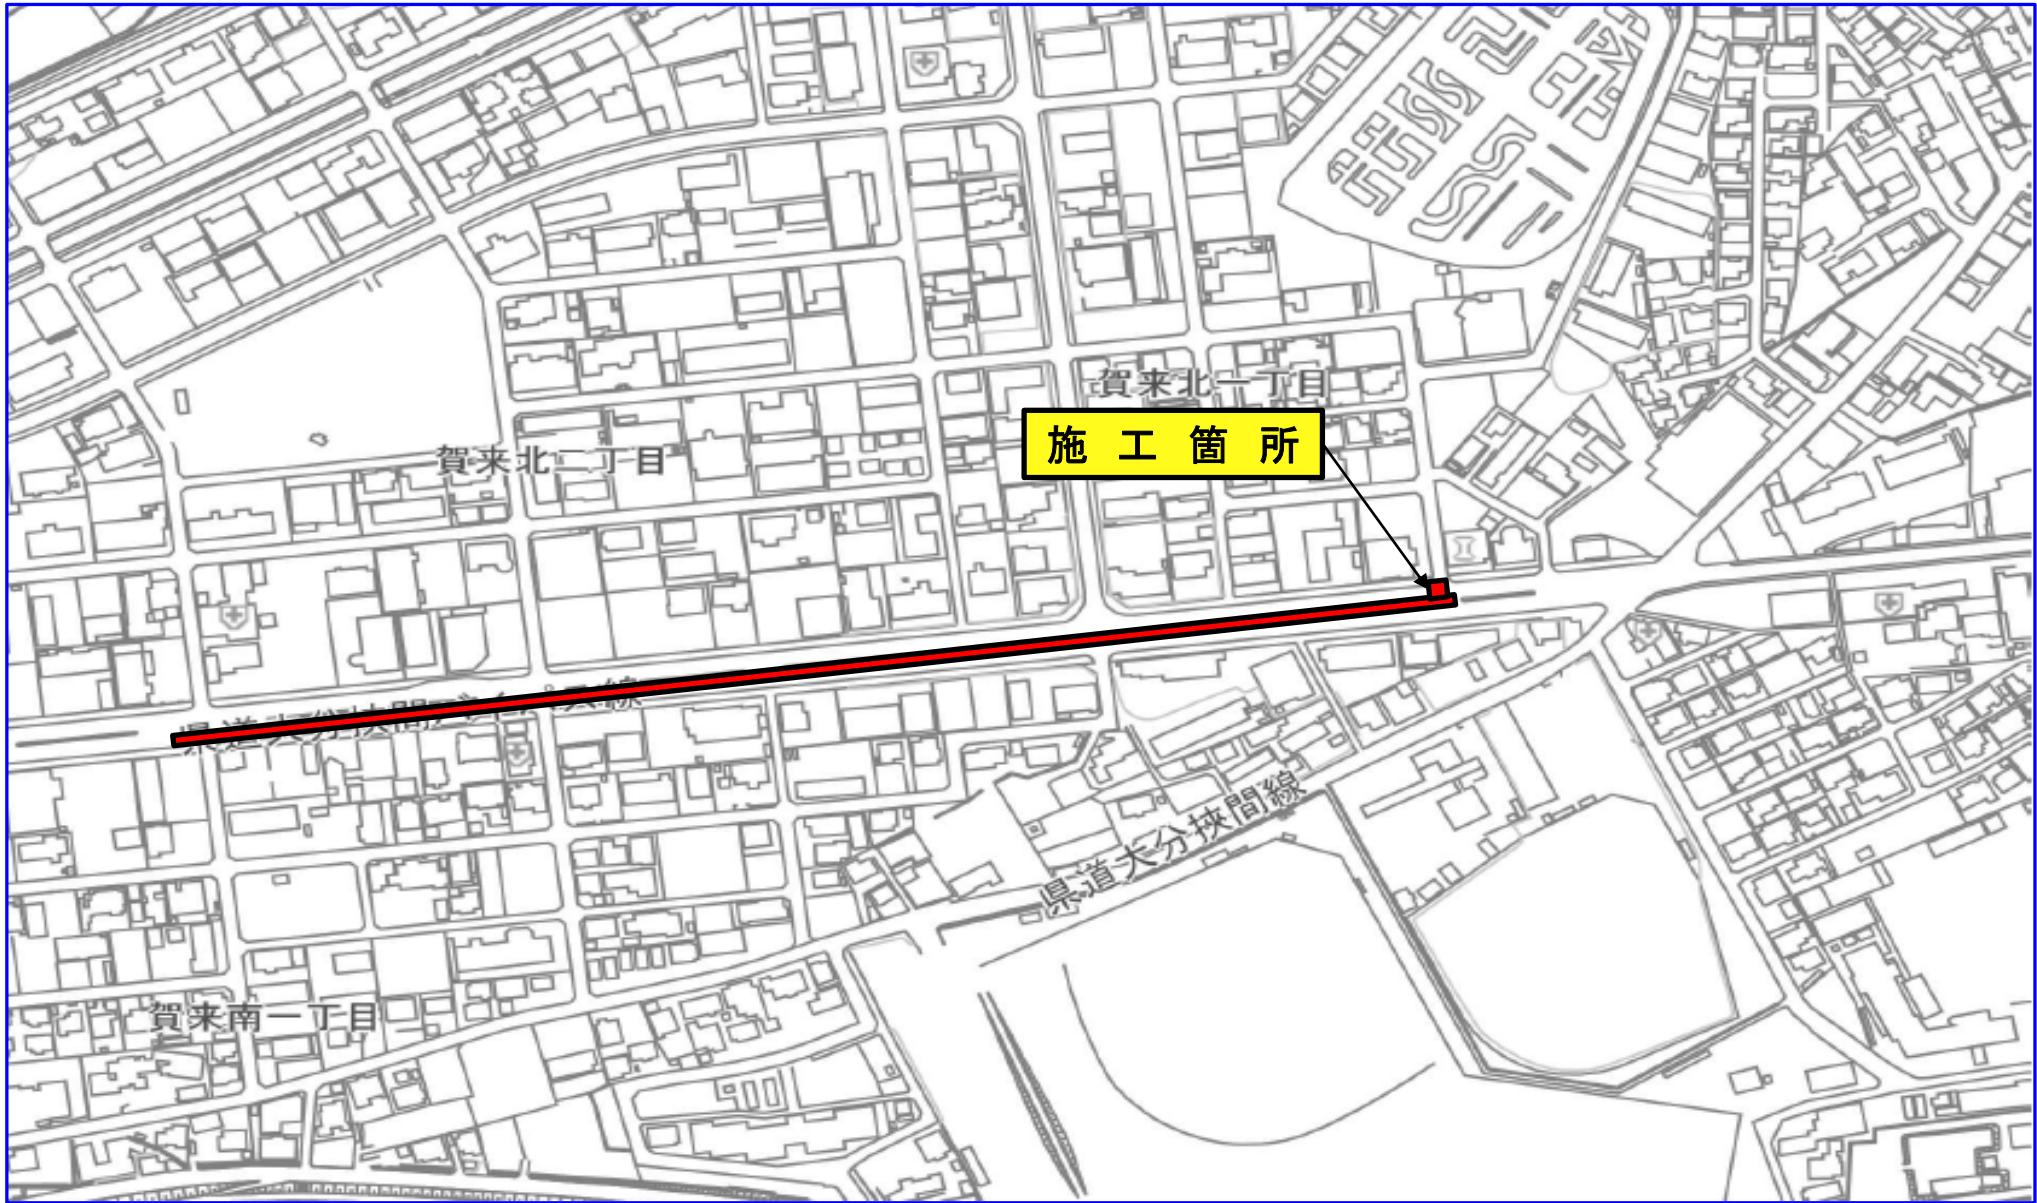

交 通 規 制 図

規制内容:車線減少

※全体延長 約500mに対し規制延長は100m程度となります。

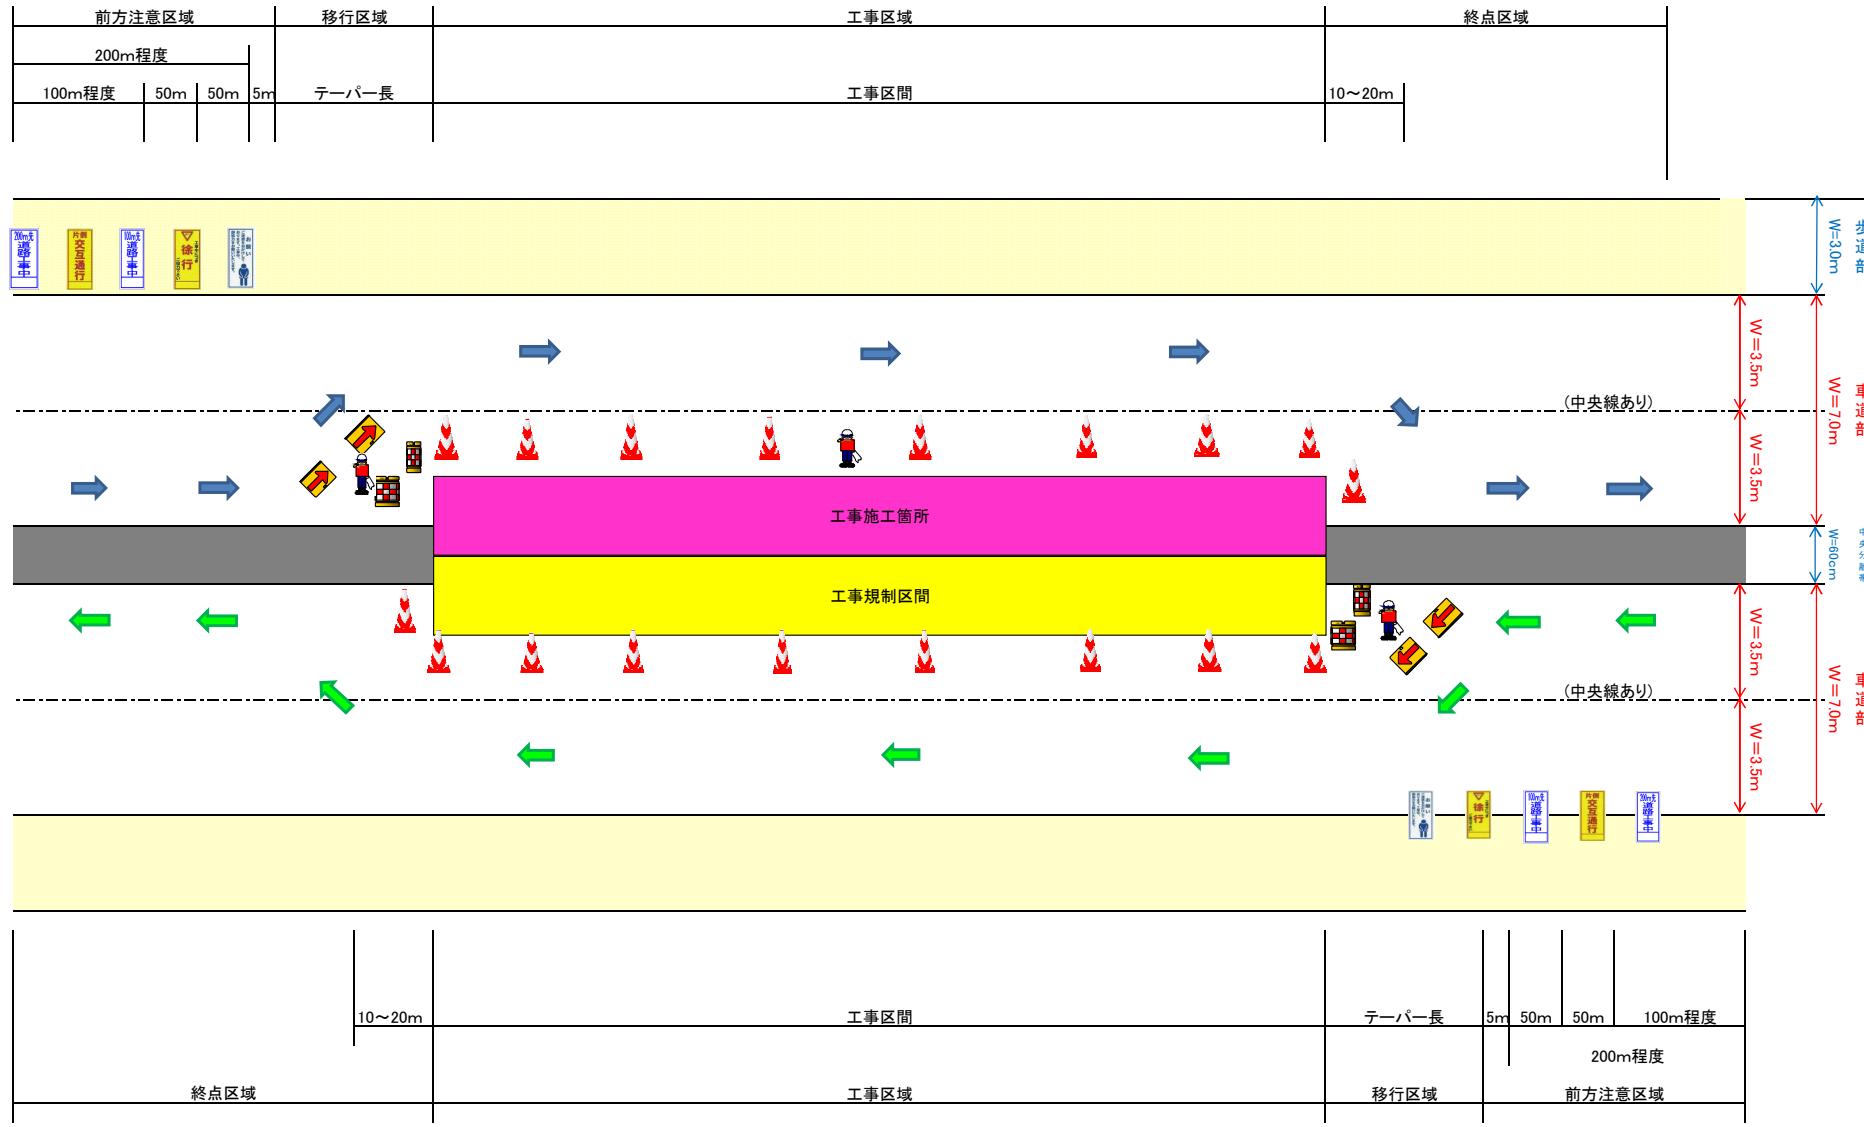

交通規制図

車線減少規制 イメージ

(車 線 減 少 規 制)

